




ANSICHT SÜD M 1 : 100

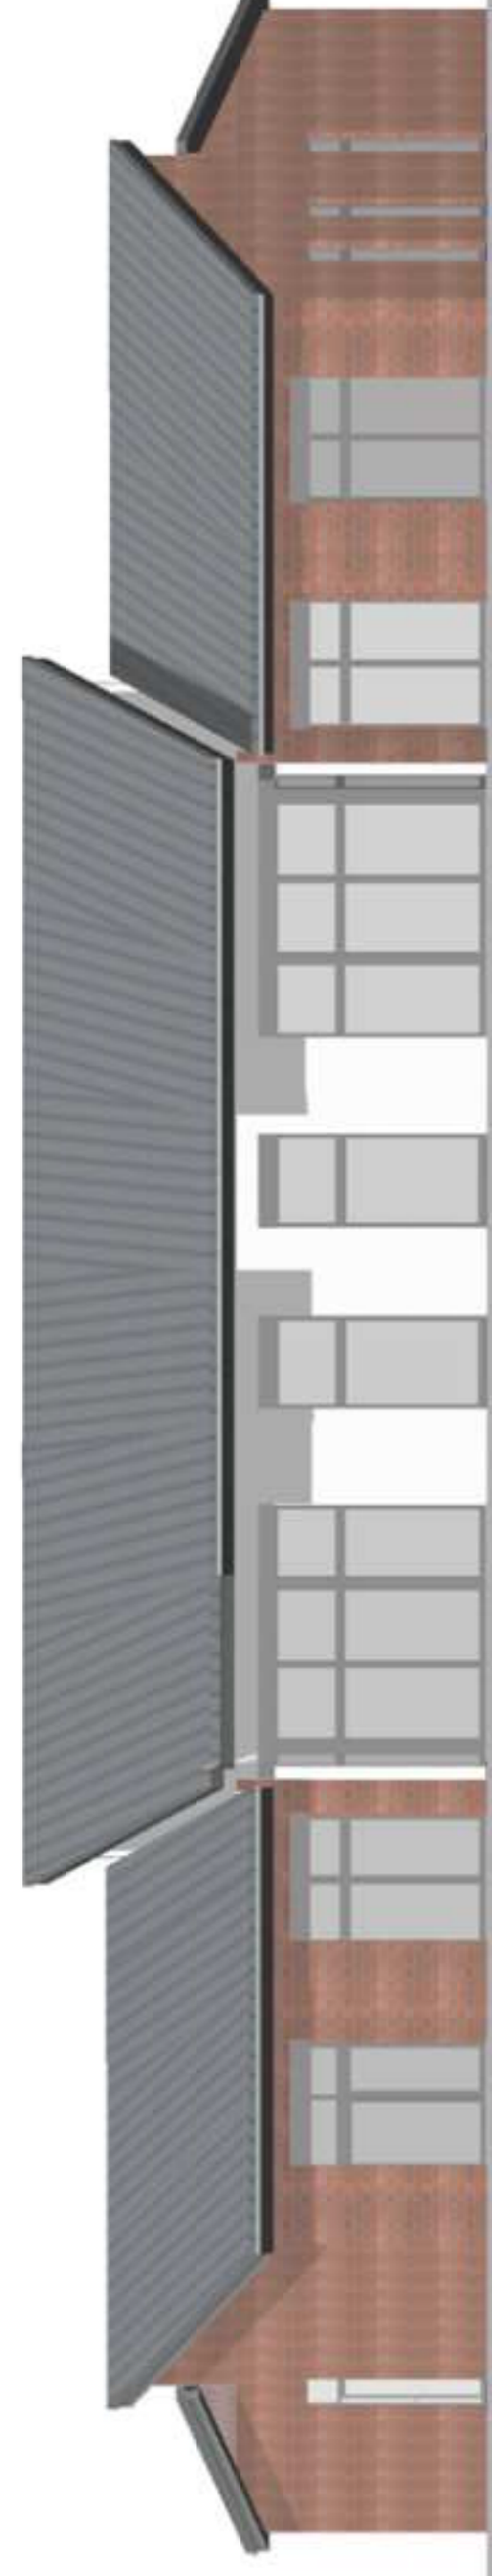


ANSICHT NORD M 1 : 100

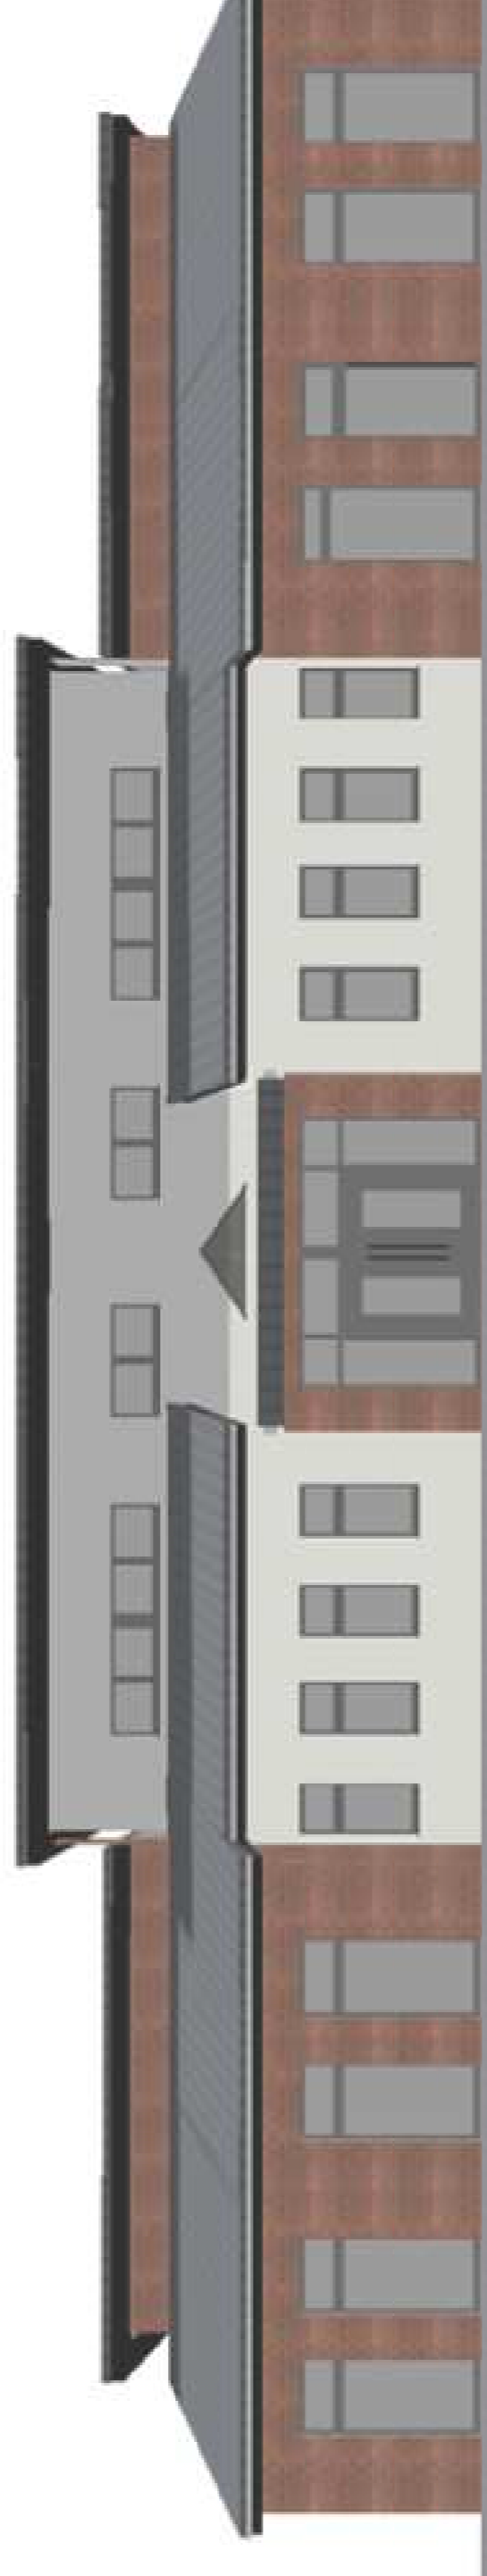

ANSICHT OST M 1 : 100

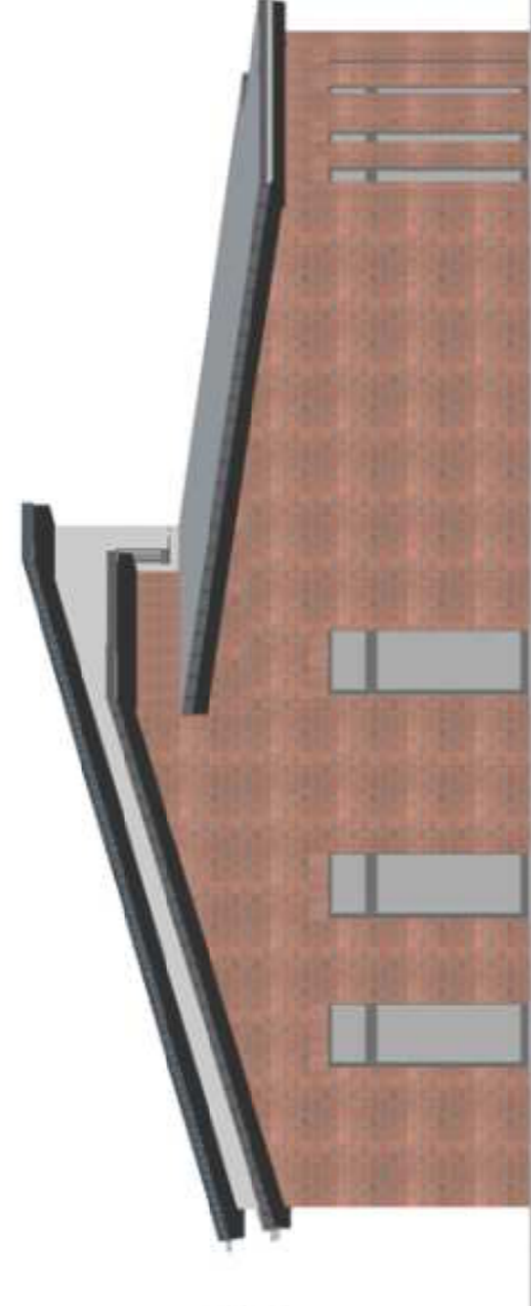

ANSICHT WEST M 1 : 100

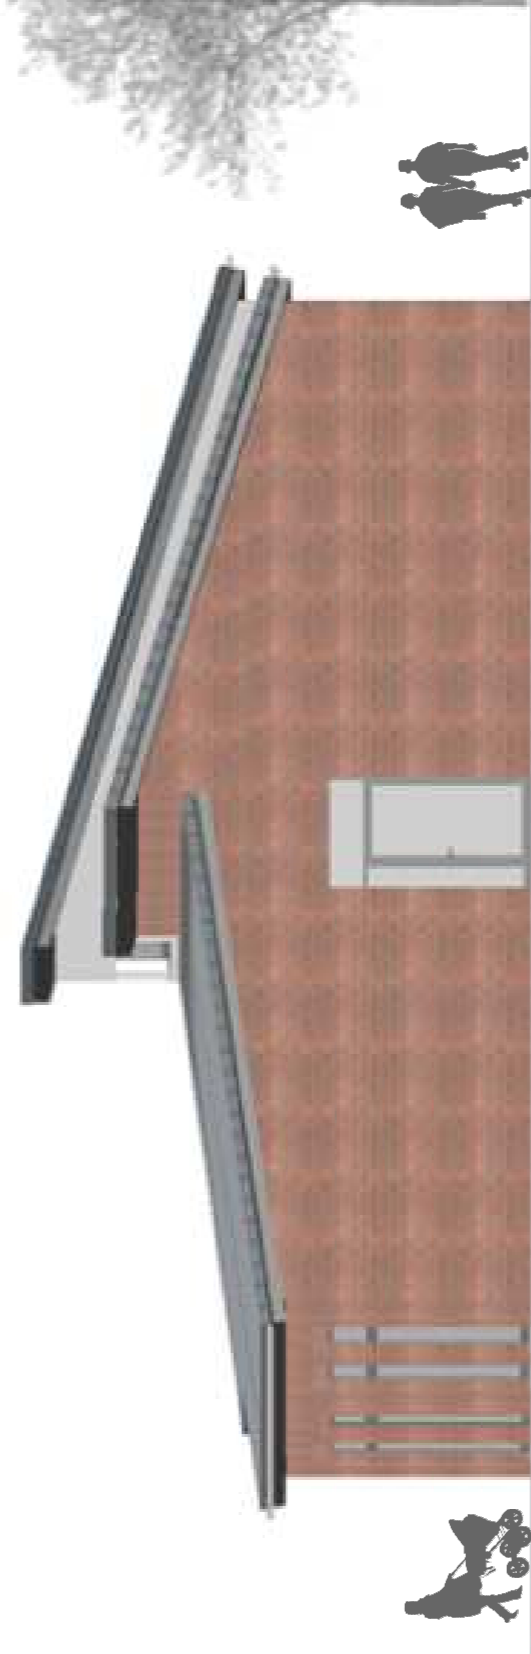

3 D-ANSICHT SÜDWEST



3D - Darstellung Eingangsfasade

**ANSICHTEN**

Maßstab M 1 : 100

**BAUVORHABEN**

Neubau Gemeindehaus

**BAUORT**

Glockenstr. 14  
28857 Syke- Barrien

**BAUHERR**

Kirchengemeinde Barrien  
vertreten durch - den Kirchenvorstand  
Glockenstr. 14  
28857 Syke Barrien

Ort, Datum

Unterschrift

**PLANVERFASSER**

**Keese ingenieure + planer**

BUSINESSREGISTER UND WIRTSCHAFTSRECHT

Oliver Keese  
Dipl. Ing. FH Beratender Ingenieur  
Franziska Keese  
Dipl. Ing. FH Architektin  
Oppenweher Straße 10  
49419 Wagenfeld

Bearbeitet :  
Dipl. Ing. FH Architektin Franziska Keese

Wagenfeld, den 15.08.2017

Ort, Datum

Unterschrift/Stampel

**GENEHMIGUNGSBEHÖRDE**