




ANSICHT SÜD M 1 : 100

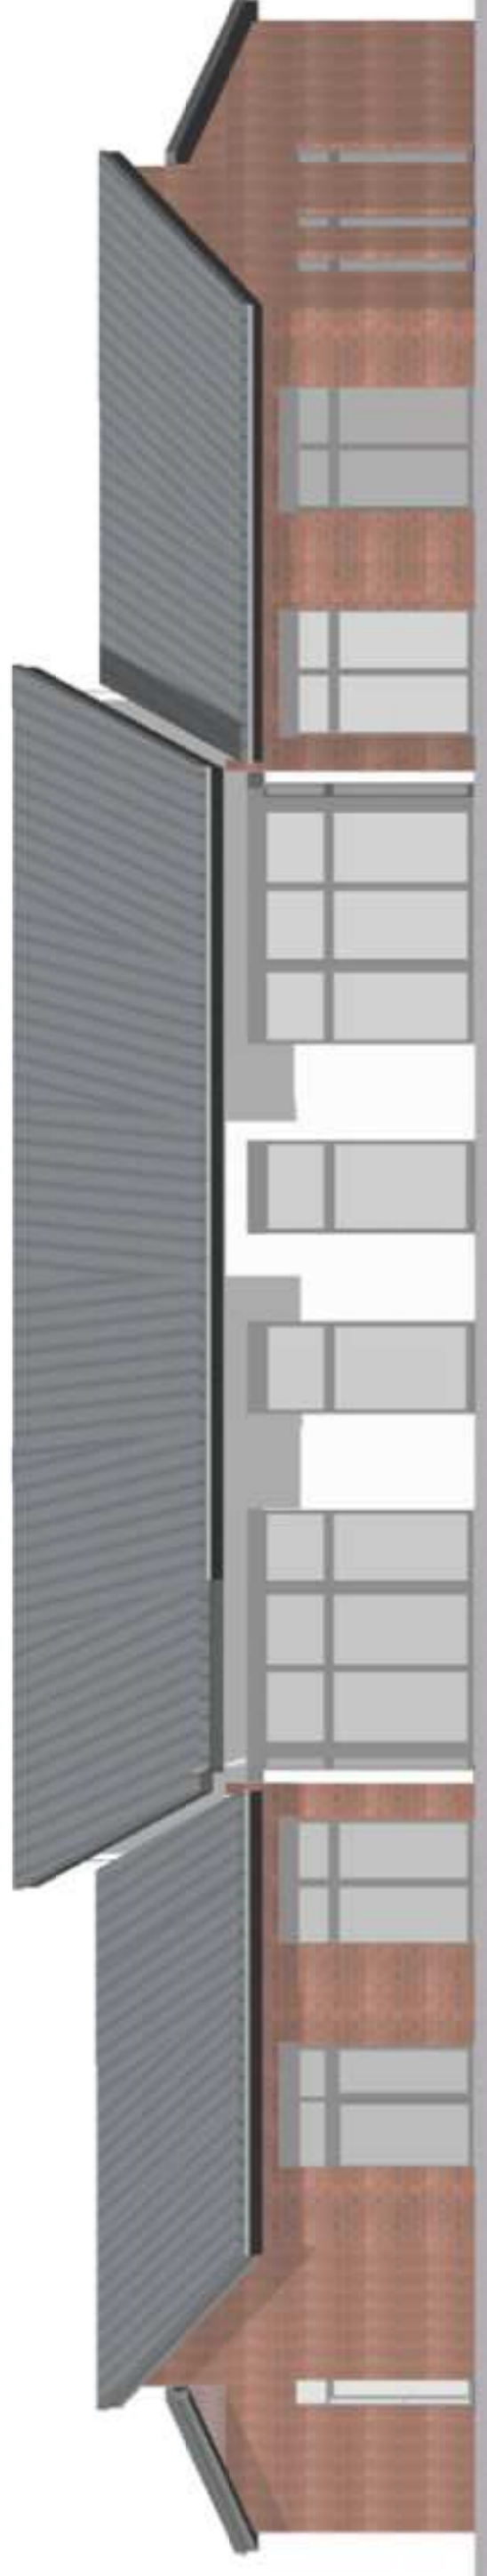


ANSICHT NORD M 1 : 100

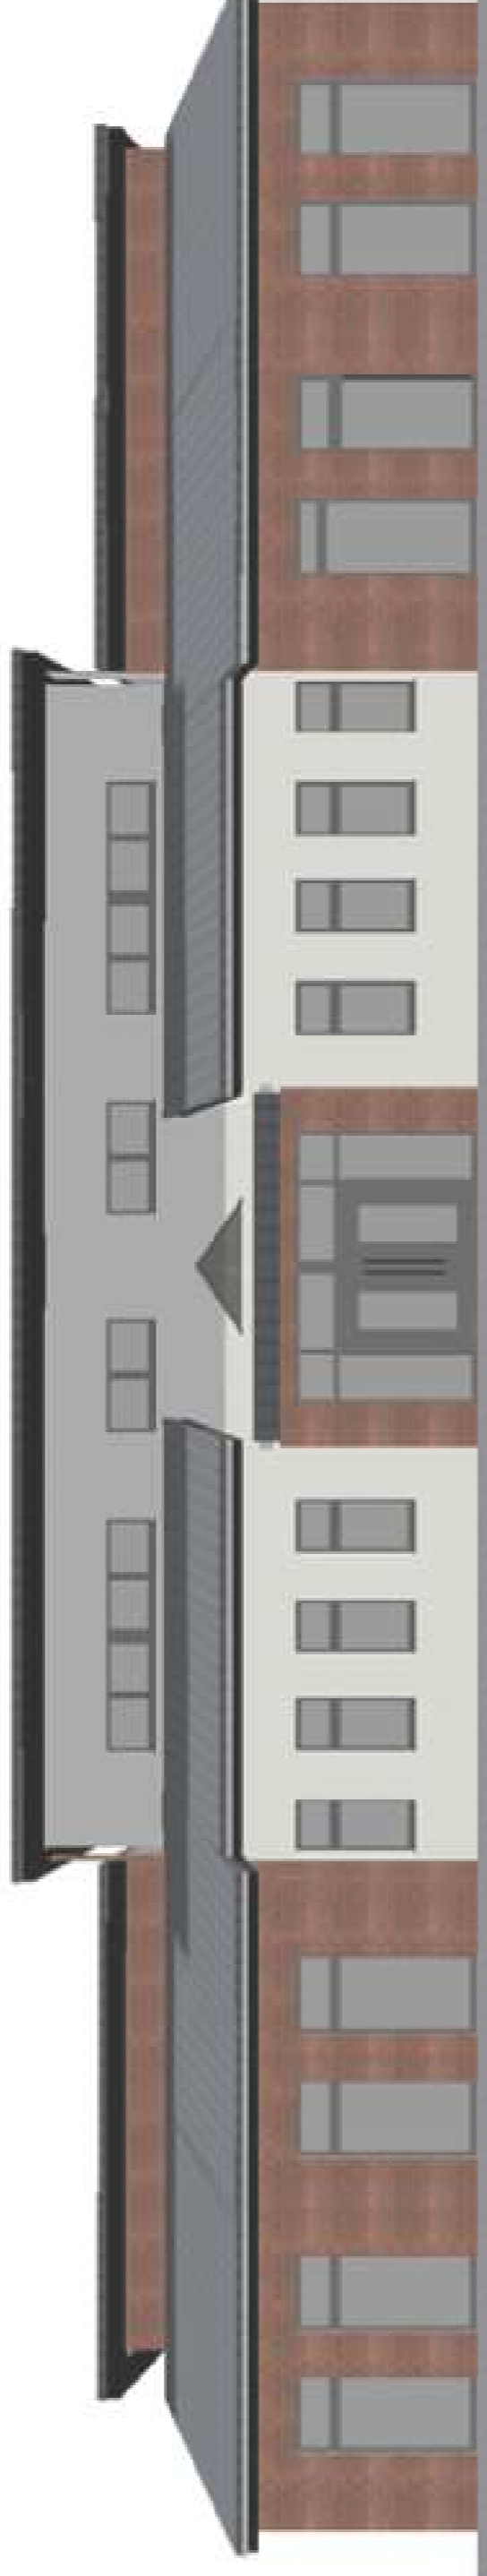


ANSICHT OST M 1 : 100

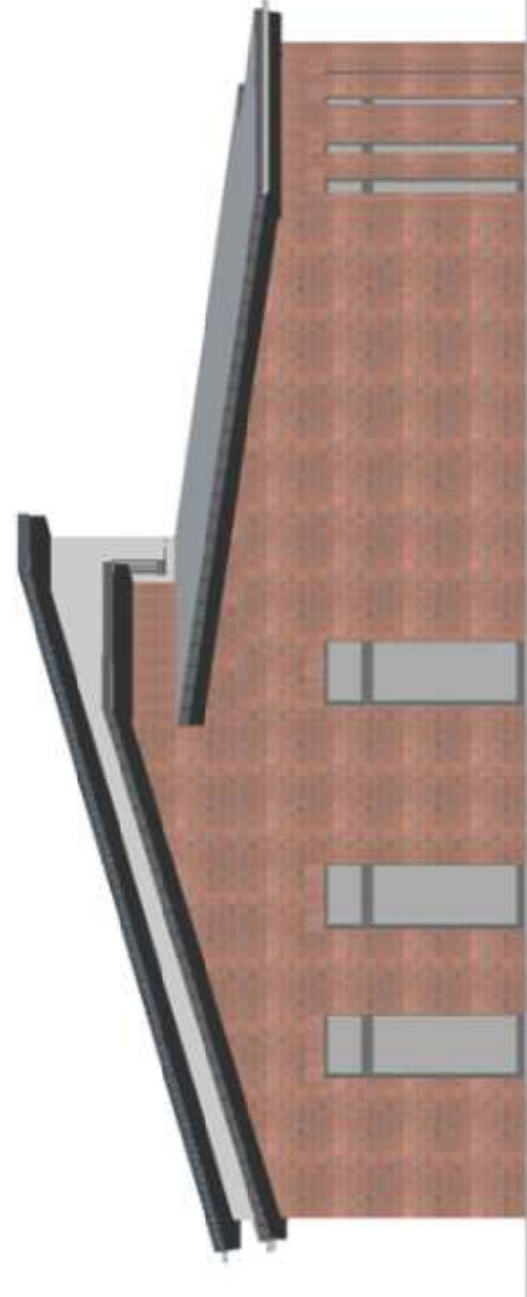

ANSICHT WEST M 1 : 100

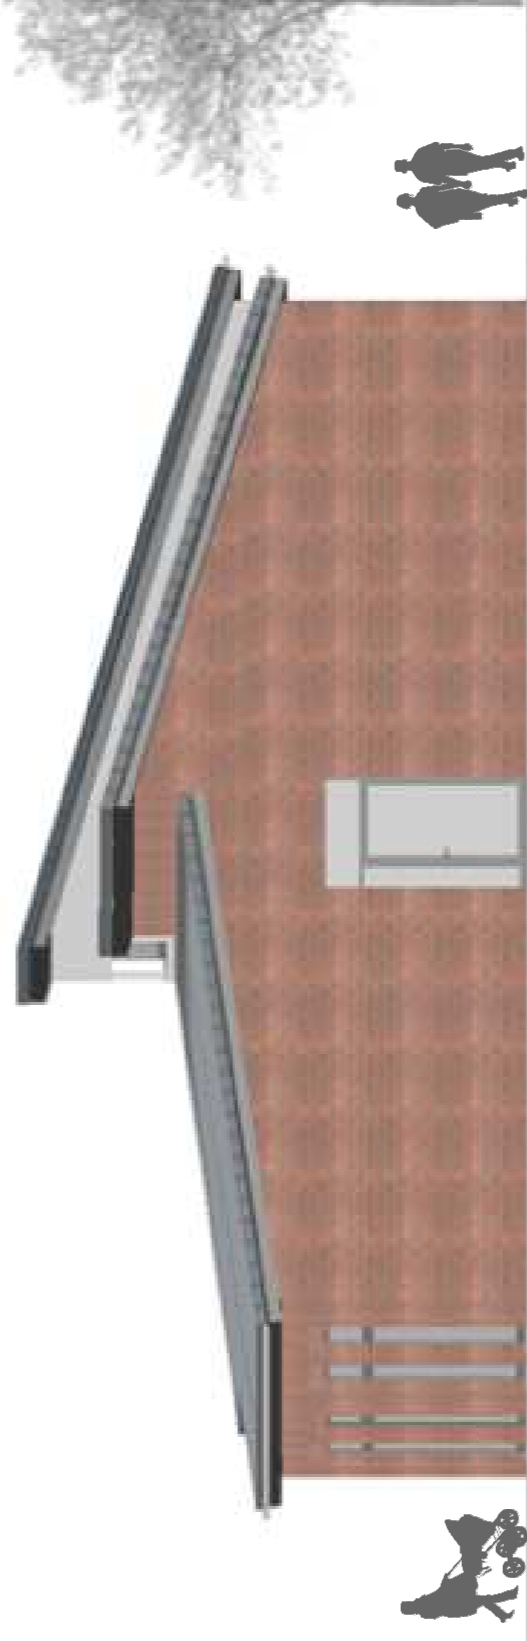

3 D-ANSICHT SÜDWEST

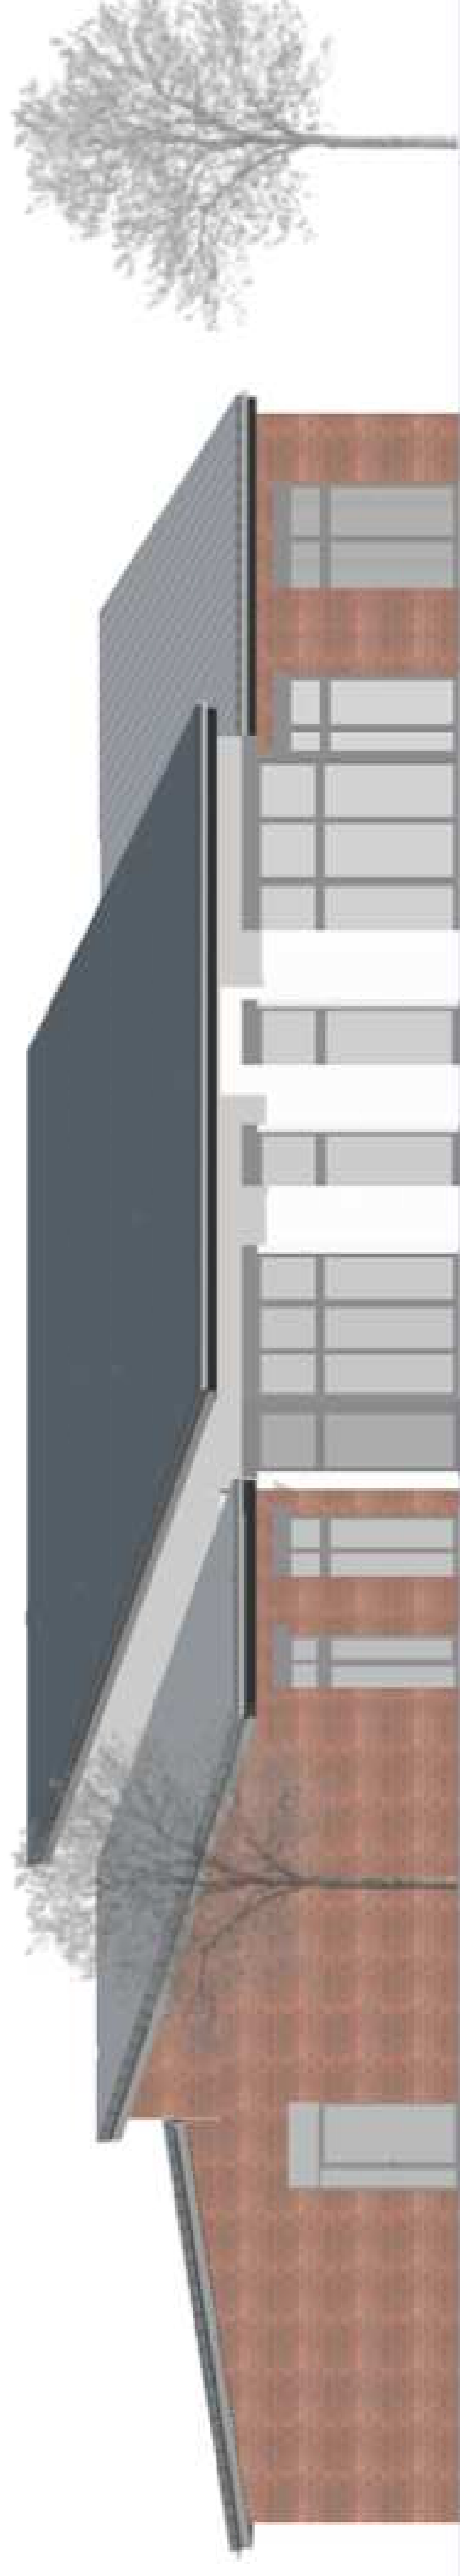

3D - Darstellung Eingangsfasade



ANSICHTEN

Maßstab M 1 : 100

BAUVORHABEN

Neubau Gemeindehaus

BAUORT

Glockenstr. 14
28857 Syke- Barrien

BAUHERR

Kirchengemeinde Barrien
vertreten durch - den Kirchenvorstand
Glockenstr. 14
28857 Syke Barrien

Ort, Datum

Unterschrift

PLANVERFASSEN

Keese ingenieure + planer

BUSINESSREGISTER NR. 343000001000000

Oliver Keese
Dipl. Ing. FH Beratender Ingenieur
Franziska Keese
Dipl. Ing. FH Architektin
Oppenweher Straße 10
49419 Wagenfeld

Bearbeitet :
Dipl. Ing. FH Architektin Franziska Keese

Wagenfeld, den 15.08.2017

Ort, Datum

Unterschrift/Stampel

GENEHMIGUNGSBEHÖRDE